


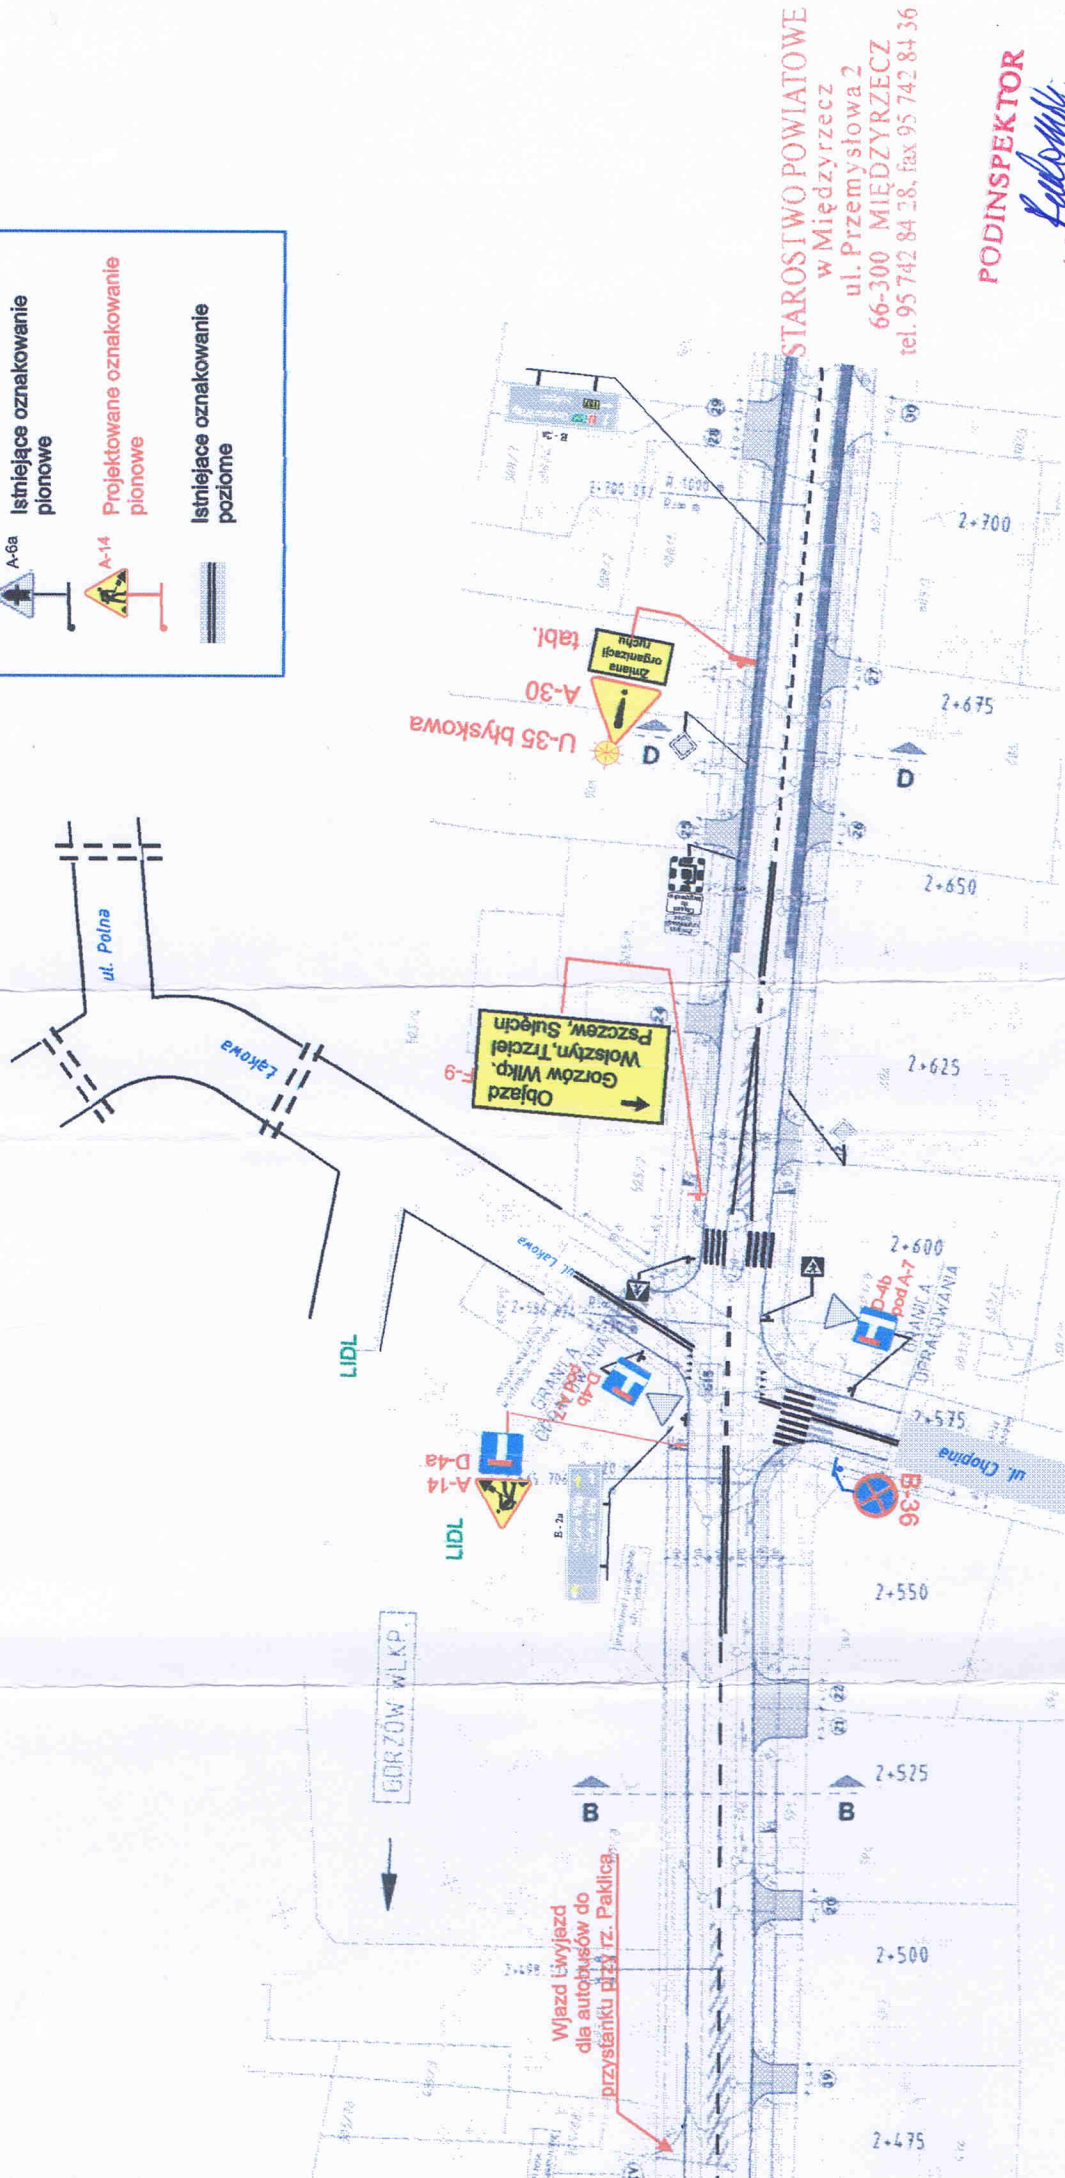


aniam
o km 2+325)

LEGENDA:

	Istniejące oznakowanie pionowe
	Projektowane oznakowanie pionowe
	Istniejące oznakowanie poziome



STAROSTWO POWIATOWE
w Międzyrzecz
ul. Przemysłowa 2
66-300 MIĘDZYRZECZ
tel. 95 742 84 28, fax 95 742 84 36

PODINSPEKTOR
Falkowski
Adam Radomski

Wykonawca: BRUBET Ryszard Winnicki
ul. Łakowa 2 66-300 Międzyrzecz